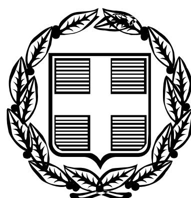


ΕΦΗΜΕΡΙΣ ΤΗΣ ΚΥΒΕΡΝΗΣΕΩΣ

ΤΗΣ ΕΛΛΗΝΙΚΗΣ ΔΗΜΟΚΡΑΤΙΑΣ

ΤΕΥΧΟΣ ΤΕΤΑΡΤΟ Αρ. Φύλλου 442

24 Μαΐου 2006

ΠΕΡΙΕΧΟΜΕΝΑ

ΑΠΟΦΑΣΕΙΣ

ΑΠΟΦΑΣΕΙΣ

Αριθ. οικ. 4344 (1)

Κήρυξη ως αναδασωτέας έκτασης εμβαδού μηδέν κόμμα τετρακόσια δεκαεννιά (0,419 στρεμ.) στη θέση «Τρυπητός» Δημοτικού Διαμερίσματος Γαΐου Περιφ. Δ. Παξών Ν. Κέρκυρας.

Ο ΓΕΝΙΚΟΣ ΓΡΑΜΜΑΤΕΑΣ
ΠΕΡΙΦΕΡΕΙΑΣ ΙΟΝΙΩΝ ΝΗΣΙΩΝ

Έχοντας υπόψη:

Τις διατάξεις:

1. Του άρθρου 117 παρ. 3 του Συντάγματος

2.Του ν. 3200/1955 περί διοικ/κης αποκέντρωσης όπως τροποποιήθηκε και συμπληρώθηκε μεταγενέστερα με το ν.δ. 532/1970.

3. Το ν. 2503/30.5.1997 «Διοίκηση, οργάνωση, στελέχωση της Περιφέρειας κ.λ.π.».

4. Του ν. 998/1979 «περί προστασίας των δασών κ.τ.λ.» και ειδικότερα α) του άρθρου 41 παρ. 1 β) του άρθρου 38 παρ. 1 όπως τροποποιήθηκαν μέχρι σήμερα.

5. Του ν. 3208/2003.

6. Τις διαταγές του Υπουργείου Γεωργίας:
α) 160417/1180/8.7.1980, β) 182447/3049/24.9.1980

7. Την υπ' αριθμ. 1099/26.10.2004 δ/γή Υπ. Αγροτικής Ανάπτυξης και Τροφίμων.

8. Την υπ' αριθμ. οικ. 3029/8.3.2005 απόφαση Γ.Γ.Π.Ι.Ν με θέμα «Παράταση προθεσμίας κήρυξης εκτάσεων ως αναδασωτέων».

9. Την υπ' αριθμ. 4021/27.3.2006 πρόταση της Δ/νσης Δασών Κέρκυρας σχετικά με την κήρυξη ως αναδασωτέας της αναφερόμενης στο θέμα έκτασης αποφασίζουμε:

Κηρύσσουμε ως αναδασωτέα την παραπάνω δασικού χαρακτήρα έκταση εμβαδού μηδέν κόμμα τετρακόσια δεκαεννιά (0,419) στρεμμάτων. Η έκταση αυτή βρίσκεται στη θέση «Τρυπητός» Δημοτικού Διαμερίσματος Γαΐου Περιφ. Δ. Παξών Ν. Κέρκυρας, απεικονίζεται με στοιχεία (Α,Β,Γ,Δ,Α) στο προσαρτημένο στην παρούσα απόφαση μας Τοπογρ. Διάγραμμα και έχει όρια:

ΒΟΡΕΙΑ: Δασικού χαρακτήρα έκταση.

ΝΟΤΙΑ: Δασικού χαρακτήρα έκταση.

ΑΝΑΤΟΛΙΚΑ: Δασικού χαρακτήρα έκταση.

ΔΥΤΙΚΑ: Δασικού χαρακτήρα έκταση.

Σκοποί της κήρυξης της ανωτέρω έκτασης ως αναδασωτέας είναι η διατήρηση του δασικού χαρακτήρα αυτής, ο αποκλεισμός διάθεσης της για άλλη χρήση και η αποκατάσταση της καταστραφείσας από πυρκαγιά δασικής βλάστησης, αποτελούμενης από σχοίνο, σπάρτο, πουρνάρι και ασπάλαθο, η οποία εξερράγη και κατεστάλη στις 15.11.2005.

Η απόφαση αυτή να δημοσιευθεί στην Εφημερίδα της Κυβερνήσεως.


Κέρκυρα, 31 Μαρτίου 2006

Ο Γενικός Γραμματέας Περιφέρειας
ΣΩΤΗΡΙΟΣ ΒΟΣΔΟΥ

ΤΟΠΟΓΡΑΦΙΚΟ ΔΙΑΓΡΑΜΜΑ

Αναδασωτέας Έκτασης Εμβαδού (0,419) στρεμ.
στη θέση" Τρυπητός " Δημοτικού Διαμερ. Γαΐου
Περιφ. Δήμου Παξών Ν. Κερκύρας

ΚΛΙΜΑΚΑ 1: 200

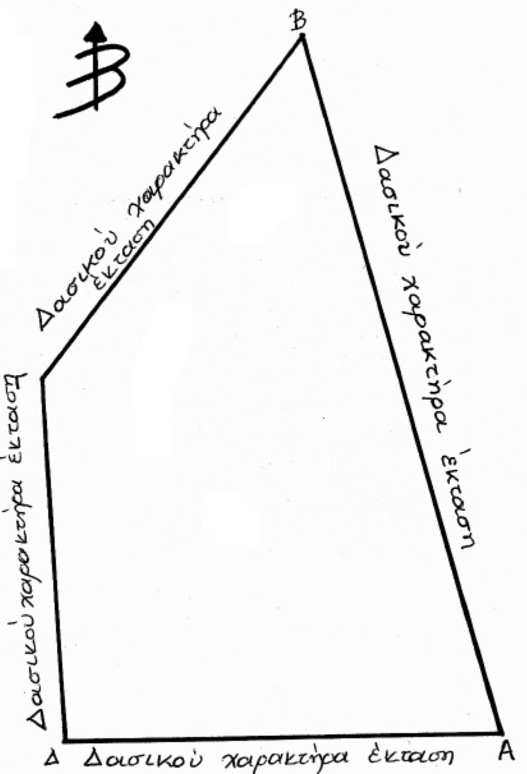

ΧΑΡΤΗΣ ΠΡΟΣΑΝΑΤΟΛΙΣΜΟ .
Κλίμακα 1: 5000



Το παρόν ανήκει στην αριθμ. οικ.4344/ 31-3-06 απόφαση Γ.Γ.Π.Ι.Ν

Θέση αναδασωτέας έκτασης



ΕΘΝΙΚΟ ΤΥΠΟΓΡΑΦΕΙΟ
Για τεχνικούς λόγους στο σχεδιάγραμμα έγινε σμίκρυνση κατά ποσοστό 58 %

ΥΠΟΜΝΗΜΑ
ΕΜΒΑΔΟΝ (Α,Β,Γ,Δ,Α): 419 τ.μ.

ΚΕΡΚΥΡΑ 21-2-06
Η ΣΥΝΤΑΚΤΗΣ

ΚΑΤΣΑΡΟΥ ΠΟΛΥΞΕΝΗ
ΔΑΣΟΠΟΝΟΣ

ΚΕΡΚΥΡΑ.........................
Ελέγχθηκε
Ο Δ/ΝΤΗΣ ΔΑΣΩΝ

ΚΕΡΚΥΡΑ 31-3-06
Ο ΓΕΝΙΚΟΣ ΓΡΑΜΜΑΤΕΑΣ
ΠΕΡΙΦΕΡΕΙΑΣ ΙΟΝΙΩΝ ΝΗΣΙΩΝ

ΣΩΤΗΡΙΟΣ ΒΟΣΔΟΥ

Αριθ. 1615 (2)

Επικύρωση καθορισμού οριογραμμών ρέματος στη θέση «ΒΛΑΣΕΪΚΑ» της περιοχής Κατακαλίου του Δήμου Σαρωνικού Νομού Κορινθίας.

Η ΓΕΝΙΚΗ ΓΡΑΜΜΑΤΕΑΣ
ΠΕΡΙΦΕΡΕΙΑΣ ΠΕΛΟΠΟΝΝΗΣΟΥ

Έχοντας υπόψη:

1. Το ν. 2853/16.7.1922 «περί υδραυλικών εν γένει έργων και αστυνομεύσεως των Δημοσίων Υδάτων».

2. Το άρθρο 6 της υπ' αριθμ. 3046/304/3.2.1989 απόφασης του Υπουργού ΠΕ.ΧΩ.ΔΕ. «Έγκριση Κτιριοδομικού Κανονισμού».

3. Το άρθρο 5 του ν. 3010/25.4.2002 (Α΄ 91).

4. Το από Δεκεμβρίου 2005 τοπογραφικό και υψομετρικό διάγραμμα κλίμακας 1:200 (αρ. σχεδίου Α1) καθορισμού των οριογραμμών του ρέματος στη θέση «ΒΛΑΣΕΪΚΑ» της περιοχής Κατακαλίου του Δήμου Σαρωνικού Νομού Κορινθίας όπως συντάχθηκε από τον Διπλ. Πολιτικό Μηχανικό Αναστάσιο Κούστα, ελέγχθηκε και θεωρήθηκε στις 18.4.2006 από τη Δ/νση Τεχνικών Υπηρεσιών της Νομαρχιακής Αυτοδιοίκησης Κορινθίας.


5. Την υπ' αριθμ. 1774/19.4.2006 απόφαση της Δ/νσης Τεχνικών Υπηρεσιών της Νομαρχιακής Αυτοδιοίκησης Κορινθίας με την οποία καθορίζονται οι οριογραμμές του ρέματος στη θέση «ΒΛΑΣΕΪΚΑ» της περιοχής Κατακαλίου του Δήμου Σαρωνικού Νομού Κορινθίας, σύμφωνα με το αμέσως πιο πάνω αναφερόμενο τοπογραφικό και υψομετρικό διάγραμμα, αποφασίζει:


Την επικύρωση των οριογραμμών του ρέματος στη θέση «ΒΛΑΣΕΪΚΑ» της περιοχής Κατακαλίου του Δήμου Σαρωνικού Νομού Κορινθίας όπως αυτές καθορίζονται στο από Δεκεμβρίου 2005 τοπογραφικό και υψομετρικό διάγραμμα κλίμακας 1:200 (αρ. σχεδίου Α1) που συντάχθηκε από τον Διπλ. Πολιτικό Μηχανικό Αναστάσιο Κούστα, ελέγχθηκε και θεωρήθηκε στις 18.4.2006 από τη Δ/νση Τεχνικών Υπηρεσιών της Νομαρχιακής Αυτοδιοίκησης Κορινθίας.


Η απόφαση αυτή μαζί με το συνημμένο Τοπογραφικό και το Υψομετρικό Διάγραμμα καθορισμού των οριογραμμών να δημοσιευθούν στην Εφημερίδα της Κυβερνήσεως.


Τρίπολη, 27 Απριλίου 2006

Η Γενική Γραμματέας Περιφέρειας
ΑΓΓΕΛΑ ΑΒΟΥΡΗ

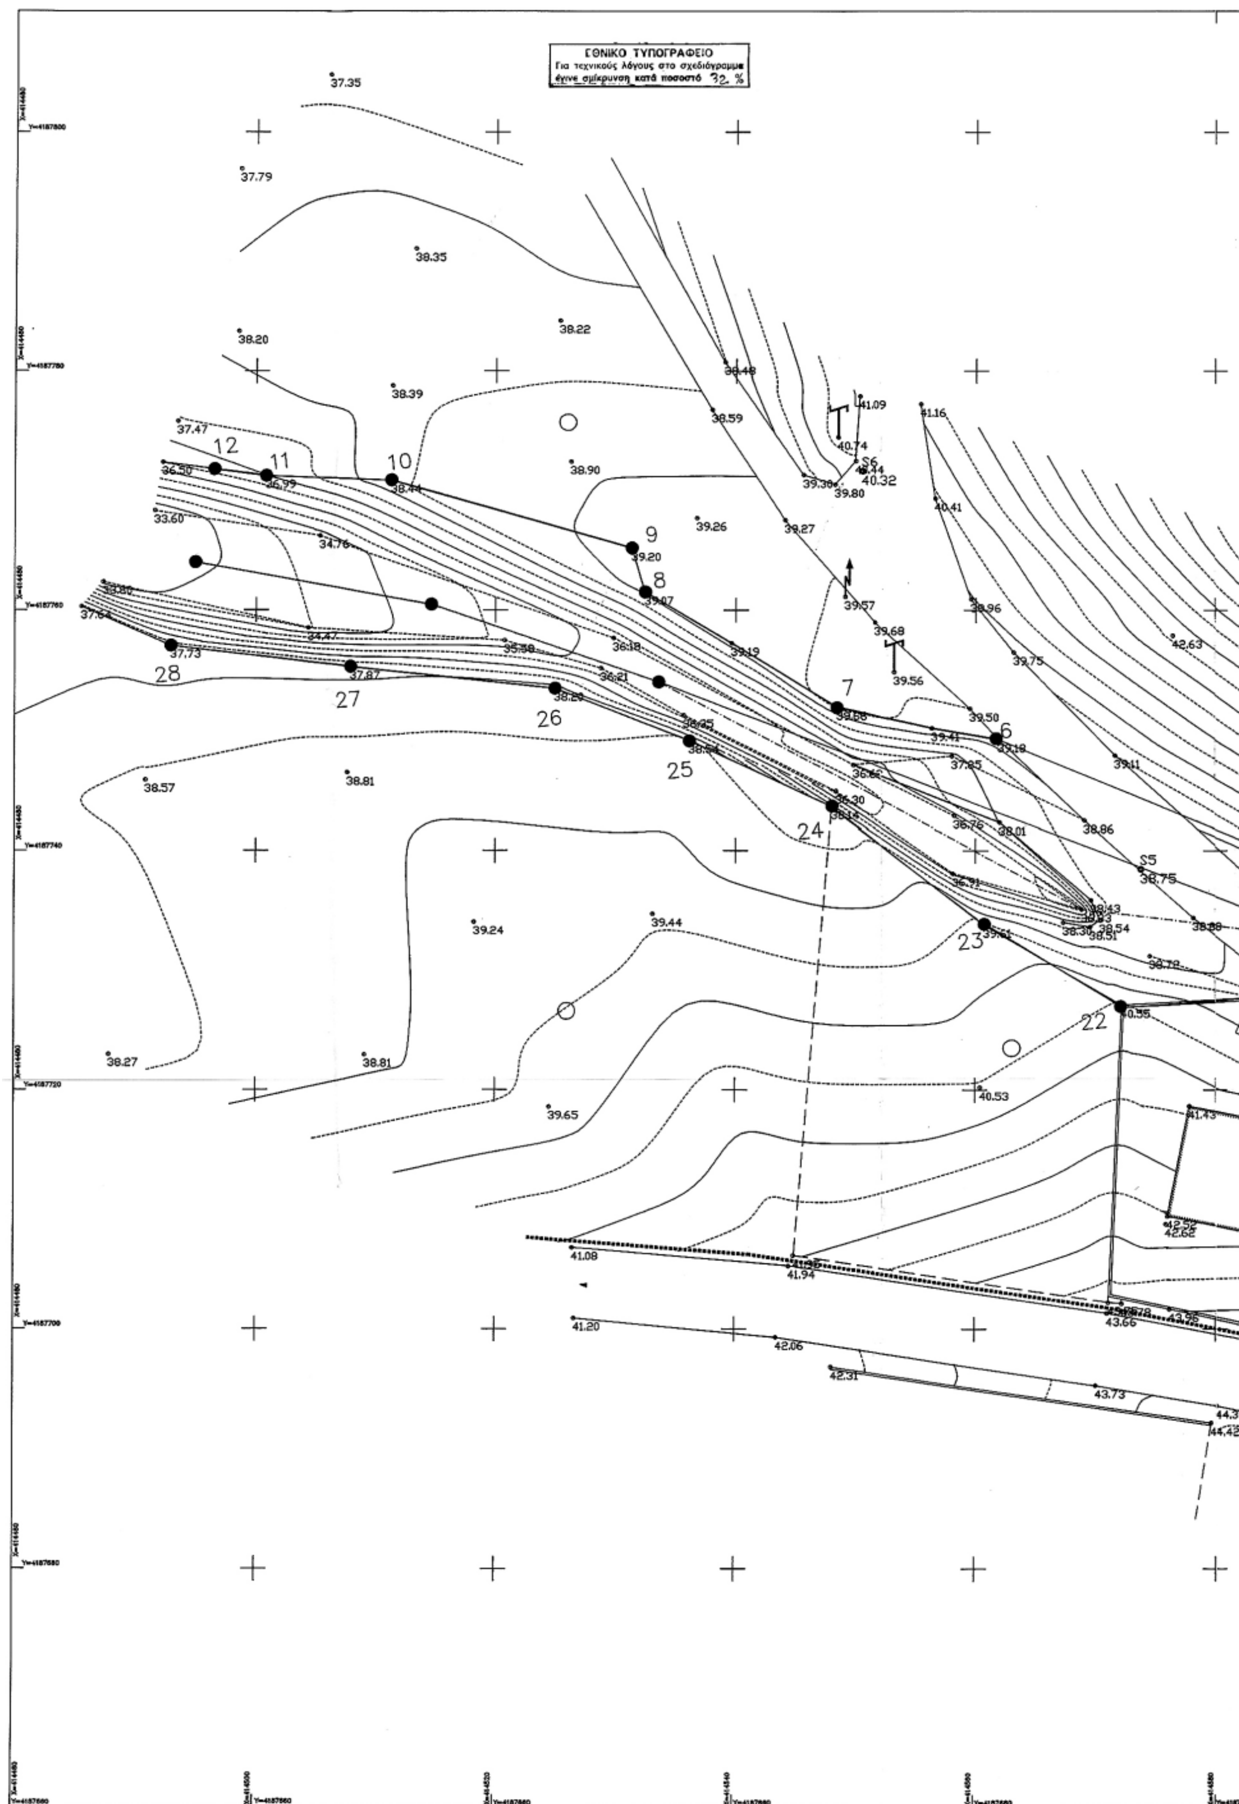
ΕΘΝΙΚΟ ΤΥΠΟΓΡΑΦΕΙΟ
Για τεχνικούς λόγους στο σχεδιόγραμμα
έγινε σμίκρυνση κατά ποσοστό 32 %

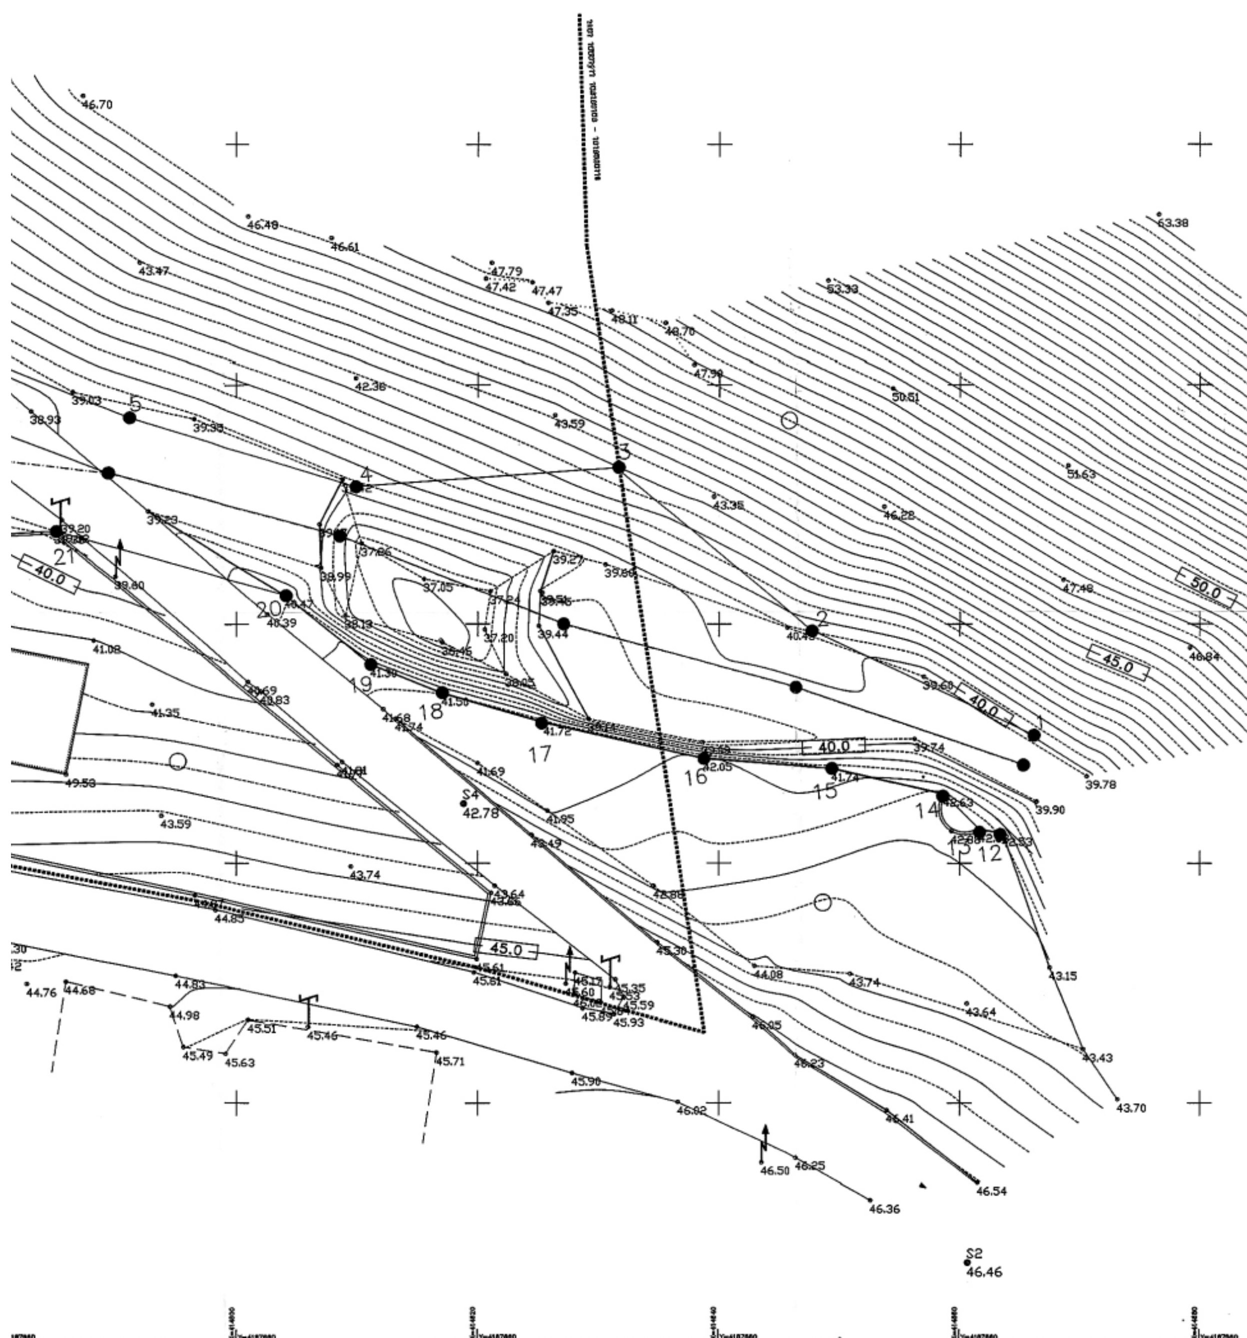

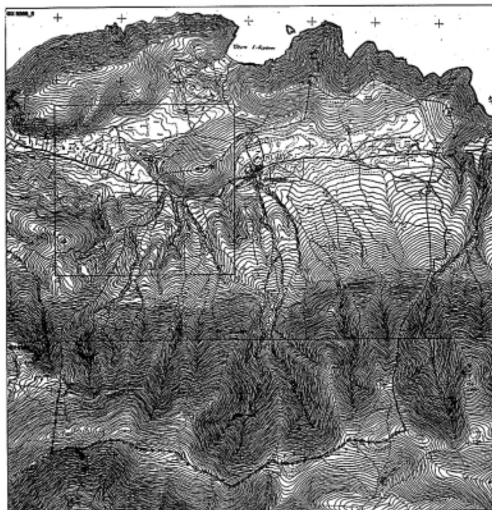

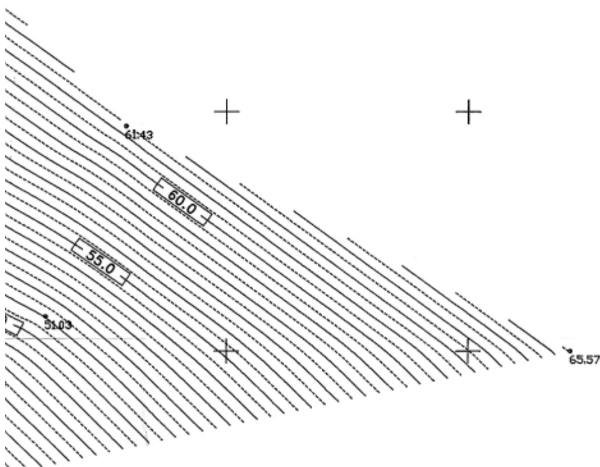

ΚΤΗΜΑΤΟΛΟΓΙΚΟΣ ΠΙΝΑΚΑΣ

α/α	Ονοματεπώνυμο ιδιοκτήτη	Διεύθυνση
1	Γεώργιος Μπένος	
2	Αβραάμ Αβραμίδης και Αδαμαντία Κουλαμπά	
3	Αγνωστος (πρώην Παναγιώτης Μαρτάκος)	
4		
5		
6		
7		

Αριστερή γραμμή οριοθέτησης			Δεξιά γραμμή οριοθέτησης		
Α/Α	Τετμημένη	Τεταγμένη	Α/Α	Τετμημένη	Τεταγμένη
12	414683.407	4187702.383	1	414668.195	4187710.647
13	414661.665	4187702.585	2	414647.814	4187719.494
14	414658.591	4187705.604	3	414631.724	4187733.115
15	414649.430	4187707.899	4	414590.788	4187731.115
16	414638.709	4187708.742	5	414590.992	4187737.292
17	414625.284	4187711.897	6	414561.701	4187749.307
18	414617.081	4187714.247	7	414548.426	4187751.857
19	414611.141	4187716.613	8	414532.488	4187761.521
20	414604.105	4187722.358	9	414531.373	4187765.177
21	414584.962	4187727.788	10	414511.341	4187770.846
22	414572.081	4187726.963	11	414500.809	4187771.213
23	414560.745	4187733.874	12	414498.558	4187771.776
24	414548.019	4187743.691			
25	414536.151	4187749.108			
26	414524.967	4187753.481			
27	414507.930	4187755.262			
28	414492.472	4187757.048			

ΕΡΓΟΔΟΤΗΣ
ΑΒΡΑΜΙΔΗΣ ΑΒΡΑΑΜ

ΕΡΓΟ
ΟΡΙΟΘΕΤΗΣΗ ΥΔΑΤΟΡΕΜΑΤΟΣ ΚΑΤΑΚΑΛΙΟΥ

ΘΕΣΗ
ΒΛΑΣΕΙΚΑ — ΚΑΤΑΚΑΛΙ Δ. ΣΑΡΩΝΙΚΟΥ ΚΟΡΙΝΘΙΑΣ

ΜΕΛΕΤΗΤΕΣ ΚΟΥΣΤΑΣ ΑΝΑΣΤΑΣΙΟΣ
ΠΟΛΙΤΙΚΟΣ ΜΗΧ. ΕΜΠ

ΘΕΜΑ
ΤΟΠΟΓΡΑΦΙΚΟ ΔΙΑΓΡΑΜΜΑ

ΑΡ. ΣΧΕΔΙΟΥ
Α1

ΚΛΙΜΑΚΑ 1:200

ΧΡΟΝΟΣ ΜΕΛΕΤΗΣ ΔΕΚΕΜΒΡΙΟΣ 2005

ΥΠΟΓΡΑΦΗ
ΑΝΑΣΤΑΣΙΟΣ Κ. ΚΟΥΣΤΑΣ
ΠΟΛΙΤ. ΜΗΧΑΝ. Ε.Μ.Π.

ΣΦΡΑΓΙΔΑ
Ελέγχθηκε
Κόρινθος 18/4/2006
Ο επιβλέπων
Ι. Μανιός
Τοπ. Μηχανικός

Θεωρήθηκε
Κόρινθος 19/4/2006
Μηχ/λεκ. Μηχανικός

Το παρόν συνοδεύει την αρ. 1635/06 απόφαση
Η Γ.Γ.Π.Π.

Αριθ. 1144 (3)

Καθορισμός χρήσης γης ακινήτου στο Δήμο Νεάπολης του Ν. Κοζάνης.

Ο ΝΟΜΑΡΧΗΣ ΚΟΖΑΝΗΣ

Έχοντας υπόψη:

1. Το ν. 1512/11.1.1985 (ΦΕΚ 4Δ) και ειδικότερα το άρθρο 3 παρ. 1 αυτού.
2. Το ν. 1337/12.3.1983 (ΦΕΚ 33Δ/14.3.1983) για επέκταση πολεοδομικών σχεδίων κ.τ.λ.
3. Τις υπ' αριθμ. 188/2002Γ και 52/2004 αποφάσεις του Δημοτικού Συμβουλίου Νεάπολης.
4. Τα υπ' αριθμ. 6936/22.5.2003 και 8317/22.1.2004 έγγραφα της Δ/νσης Γεωργικής ανάπτυξης της Ν.Α. Κοζάνης.
5. Το υπ' αριθμ. 734/8.4.2004 έγγραφο της Δ/νσης Περιβάλλοντος και Χωροταξίας της Περιφέρειας Δυτικής Μακεδονίας.
6. Το υπ' αριθμ. 1556/03/24.3.2004 έγγραφό μας.
7. Το υπ' αριθμ. 789/9.5.2003 έγγραφο της Δ/νσης Τοπογραφικής της Ν.Α. Κοζάνης.
8. Το υπ' αριθμ. 2947/10.9.2003 έγγραφο της ΙΖ΄ Εφορείας Προϊστορικών και Κλασικών Αρχαιοτήτων του Υπουργείου Πολιτισμού.
9. Το υπ' αριθμ. 1754/18.6.2003 έγγραφο της 11ης Εφορείας Βυζαντινών Αρχαιοτήτων του Υπουργείου Πολιτισμού.
10. Το υπ' αριθμ. 5159/1.7.2003 έγγραφο της Δ/νσης Υγείας και Κοιν. Πρόνοιας της Ν.Α. Κοζάνης.
11. Το υπ' αριθμ. 559/2.6.2003 έγγραφο της Κτηματικής Υπηρεσίας Κοζάνης.
12. Το υπ' αριθμ. 776/31.12.2003 έγγραφο της Δ/νσης Τουρισμού της Γενικής Δ/νσης Περιφέρειας Δυτικής Μακεδονίας.
13· Το με αριθμ. 26ΔΑΤ-1184/5.6.2003 έγγραφο του Δασαρχείου Κοζάνης.
14. Τρία (3) θεωρημένα από την Τ.Υ.Δ.Κ. Ν. Κοζάνης τοπογραφικά διαγράμματα του Αγρ. Τοπογράφου Μηχανικού Μουρμούρη Πανταζή στα οποία φαίνεται η θέση του προς παραχώρηση τεμαχίου.
15. α) Το ν. 2218/13.6.1994 (ΦΕΚ 90Α/13.6.1994) περί «ίδρυσης Νομαρχιακής Αυτοδιοίκησης κ.τλ.» όπως συμπληρώθηκε με το ν. 2240/15.9.1994 (ΦΕΚ 153Α/15.9.1994).
β) Την υπ' αριθμ. 19/31.3.1995 (ΦΕΚ 326Β/27.4.1995) απόφαση Νομαρχιακού Συμβουλίου Κοζάνης.
16. Το γεγονός ότι δεν προκαλεί δαπάνη η υπ' όψη παραχώρηση σε βάρος του προϋπολογισμού του οικείου Ο.Τ.Α., αποφασίζουμε:

Για το υπόψη τεμάχιο, συνολικής έκτασης 5000 τ.μ. το οποίο βρίσκεται στο Δήμο Νεάπολης Ν. Κοζάνης και αποτελεί τμήμα του με αριθμ. 2520 χερσολίβαδο κοινότητας Νεαπόλεως (Αποφ. Νομ. 15991/2002) της Β΄ συμ/κής διανομής αγροκτήματος «Νεάπολη» έτους 1997, τον καθορισμό ως χρήσης γης της λειτουργίας που γενικά εξυπηρετεί την ανέγερση σταυλικών εγκαταστάσεων.

Το υπόψη Τοπογραφικό Διάγραμμα που υπογράφεται από τον Αγρ. Τοπογράφο Μηχανικό Μουρμούρη Πανταζή, θεωρείται από τη Δ/νση Πολεοδομίας και Περιβάλλοντος της Ν.Α. Κοζάνης και αποτελεί αναπόσπαστο τμήμα της παρούσας.

Η απόφαση αυτή να δημοσιευθεί στην Εφημερίδα της Κυβερνήσεως.

Κοζάνη, 19 Απριλίου 2006

Ο Νομάρχης

ΙΟΡΔΑΝΗΣ ΑΝΔΡΕΑΔΗΣ

ΚΛΙΜΑΚΑ 1:5000

ΣΥΝΤΕΤΑΓΜΕΝΕΣ ΚΟΡΥΦΩΝ

	X	Ψ	Z
Α	[illegible]	[illegible]	[illegible]
Β	[illegible]	[illegible]	[illegible]
Γ	[illegible]	[illegible]	[illegible]
Δ	[illegible]	[illegible]	[illegible]
Ε	[illegible]	[illegible]	[illegible]
Ζ	[illegible]	[illegible]	[illegible]

ΣΗΜΕΙΩΣΗ

ΟΔΟΙΠΟΡΙΚΟ ΣΚΑΡΙΦΗΜΑ
ΚΛΙΜΑΚΑ 1:25000

DATUM : ΑΘΗΝΩΝ
ΕΛΛΕΙΨΟΕΙΔΕΣ : BESSEL
ΠΡΟΒΟΛΗ : HATT

Φ.Χ. 1:50.000 = ΑΡΓΟΣ ΟΡΕΣΤΙΚΟΝ
ΑΡΧΗ ΣΥΝΤΕΤ. φο = 40΄ 15΄ λο = -2΄ 15΄

Αρ.Διαν. 2520

Αρ.Διαν. 2531

Αρ.Διαν. 105

Αρ.Διαν. 102

ΑΡ. ΔΙΑΝ. 2520α
Ε = 5000.00 τ.μ.

40.20 — 69.60 — 38.57 — 44.72 — 81.05 — 42.55

Αγροτικός Δρόμος (Χωματόδρομος)

ΚΛΙΜΑΚΑ 1:500

ΥΠΟΜΝΗΜΑ

Όρια Αγροκτήματος Διανομής
Όρια Διανομής
Υφιστάμενος Αγροτικός Δρόμος
Κύρια Ισοϋψής
Δευτερεύουσα Ισοϋψής
212 Κτηματολογικός Αριθμός

Σε απόσταση 500 μ. απο το συγκεκριμένη έκταση δεν υπάρχουν μεμονωμένα λατομεία & σε απόσταση 1000 μ. δεν υπάρχει λατομική περιοχή.

Τα όρια της έκτασης Α-Β-Γ-Δ-Ε-Ζ-Α με αριθμό 2520α εφαρμόσθηκαν από τα στοιχεία και τα διαγράμματα της διανομής (ΝΕΑΠΟΛΙΣ Οριστική Διανομή 1932 και ΝΕΑΠΟΛΙΣ Β΄Συμ/κή Διανομή 1997) της Τοπογραφικής Υπηρεσίας του Υπουργείου Γεωργίας, πάνω στην υφιστάμενη κατάσταση.

Η έκταση με στοιχεία Α-Β-Γ-Δ-Ε-Ζ-Α και αριθμό 2520α απέχει απο τα Όρια του Συν/σμού Νεάπολης 1488 μέτρα, και 424 μέτρα απο την επαρχιακή οδό Νεάπολης - Βελανιδιάς.

ΕΡΓΟ : ΤΟΠΟΓΡΑΦΙΚΟ ΔΙΑΓΡΑΜΜΑ ΕΚΤΑΣΗΣ ΜΕ ΣΤΟΙΧΕΙΑ Α-Β-Γ-Δ-Ε-Ζ-Α ΚΑΙ ΕΜΒ. = 5000.00 τ.μ.

ΘΕΣΗ : ΔΗΜΟΣ ΝΕΑΠΟΛΗΣ - ΝΟΜΟΥ ΚΟΖΑΝΗΣ

ΟΜΑΔΑ ΜΕΛΕΤΗΣ:
ΠΑΝΤΑΖΗΣ ΜΟΥΡΜΟΥΡΗΣ
ΑΓΡΟΝΟΜΟΣ ΤΟΠΟΓΡΑΦΟΣ ΜΗΧΑΝΙΚΟΣ Α.Π.Θ.
ΣΙΓΓΙΡΙΔΗΣ ΗΡΑΚΛΗΣ
ΠΕΡΙΒΑΛΛΟΝΤΟΛΟΓΟΣ - ΕΙΔΙΚΟΣ Γ.Σ.Π. (G.I.S.)

ΘΕΜΑ ΣΧΕΔΙΟΥ: ΠΑΡΑΧΩΡΗΣΗ ΚΟΙΝΟΧΡΗΣΤΗΣ ΕΚΤΑΣΗΣ ΣΤΟ ΑΓΡΟΚΤΗΜΑ ΝΕΑΠΟΛΗΣ ΑΡ. ΔΙΑΝ. 2520α ΠΡΟΣ ΩΦΕΛΟΣ ΒΑΓΙΑΣ ΤΡΟΥΣΤΑΣ ΤΟΥ ΑΝΑΣΤΑΣΙΟΥ.

ΑΡΙΘΜΟΣ ΣΧΕΔΙΟΥ: Α-1

ΘΕΩΡΗΘΗΚΕ
Κοζάνη 19/4/2006
Η Δ/ΝΤΡΙΑ ΠΟΛΕΟΔΟΜΙΑΣ & ΠΕΡΙΒΑΛΛΟΝΤ.
ΤΙΤΕΛΗ ΑΓΛΑΪΜΠΑ ΕΥΤΕΡΠΗ
Αρχιτέκτων Μηχανικός με Βαθμό Διευθυντή

ΧΡΟΝΟΣ ΜΕΛΕΤΗΣ : ΜΑΡΤΙΟΣ 2006

Ο ΣΥΝΤΑΞΑΣ

ΠΑΝΤΑΖΗΣ Π. ΜΟΥΡΜΟΥΡΗΣ
ΑΓΡΟΝΟΜΟΣ ΤΟΠΟΓΡΑΦΟΣ ΜΗΧΑΝΙΚΟΣ
ΔΙΠΛΩΜΑΤΟΥΧΟΣ ΠΟΛΥΤΕΧΝΙΚΗΣ ΣΧΟΛΗΣ Α.Π.Θ.
ΑΦΜ: 047702176 - ΔΟΥ: Η΄ ΘΕΣΣΑΛΟΝΙΚΗΣ

ΕΘΝΙΚΟ ΤΥΠΟΓΡΑΦΕΙΟ
Για τεχνικούς λόγους στο σχεδιάγραμμα έγινε σμίκρυνση κατά ποσοστό 38%

ΘΕΩΡΗΣΗ

ΕΛΕΓΧΘΗΚΕ ΚΑΙ ΘΕΩΡΗΘΗΚΕ ΤΟ ΠΑΡΟΝ ΤΟΠΟΓΡΑΦΙΚΟ

Ο ΠΡΟΪΣΤΑΜΕΝΟΣ Τ.Υ.Δ.Κ.
ΤΣΕΛΙΟΣ ΧΡΗΣΤΟΣ
ΠΟΛΙΤΙΚΟΣ ΜΗΧΑΝΙΚΟΣ

Ο ΕΛΕΓΞΑΣ
ΝΙΚΟΛΑΟΣ ΧΑΤΖΟΓΙΑΝΝΙΔΗΣ
ΠΟΛΙΤΙΚΟΣ ΜΗΧΑΝΙΚΟΣ



ΑΠΟ ΤΟ ΕΘΝΙΚΟ ΤΥΠΟΓΡΑΦΕΙΟ
ΚΑΠΟΔΙΣΤΡΙΟΥ 34 * ΑΘΗΝΑ 104 32 * ΤΗΛ. 210 52 79 000 * FAX 210 52 21 004
ΗΛΕΚΤΡΟΝΙΚΗ ΔΙΕΥΘΥΝΣΗ: http://www.et.gr – e-mail: webmaster@et.gr